




PROYECTO DE INSTALACIONES PARA
EVENTO MUSICAL "INTERESTELAR 2025"

CENTRO ANDALUZ DE ARTE CONTEMPORÁNEO (SEVILLA)

LEYENDA:

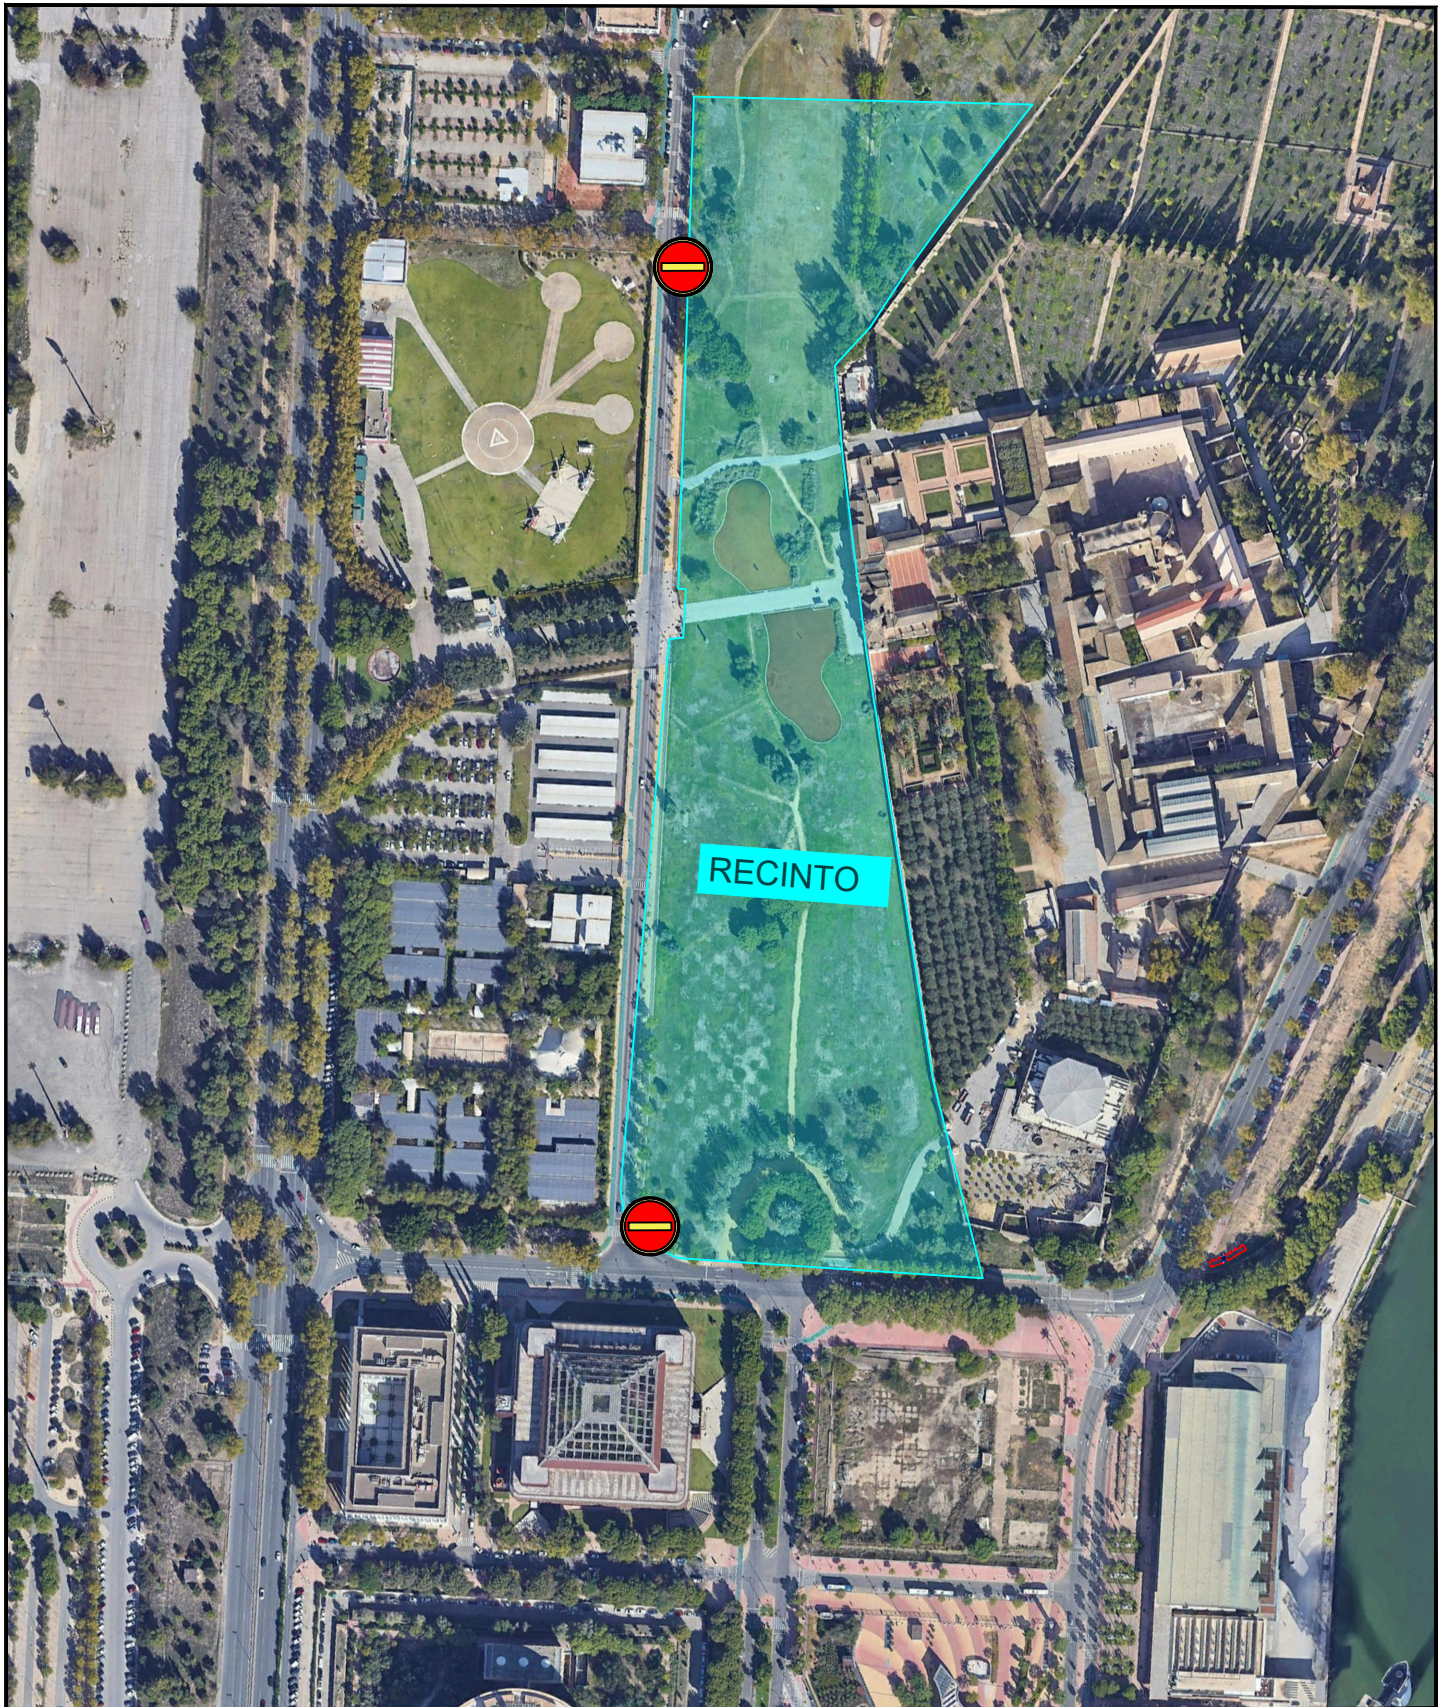

Corte de calle

TÉCNICO REDACTOR

JOSÉ L.
DIAGO USÓ
Ingeniero Industrial
COIIAOC nº 6364

PROMUEVE:

Interestelar ★_★
INTERESTELAR MUSIC, S.L.
CIF: B-98.803.828

FECHA: marzo 2025

REF. PROY. 2506

REVISIÓN: -

ESCALA:

Nº PLANO

1

Corte de Tráfico: Jueves de 16:00 a 20:00

BURIS
INGENIERÍA
RESPONSABLE